


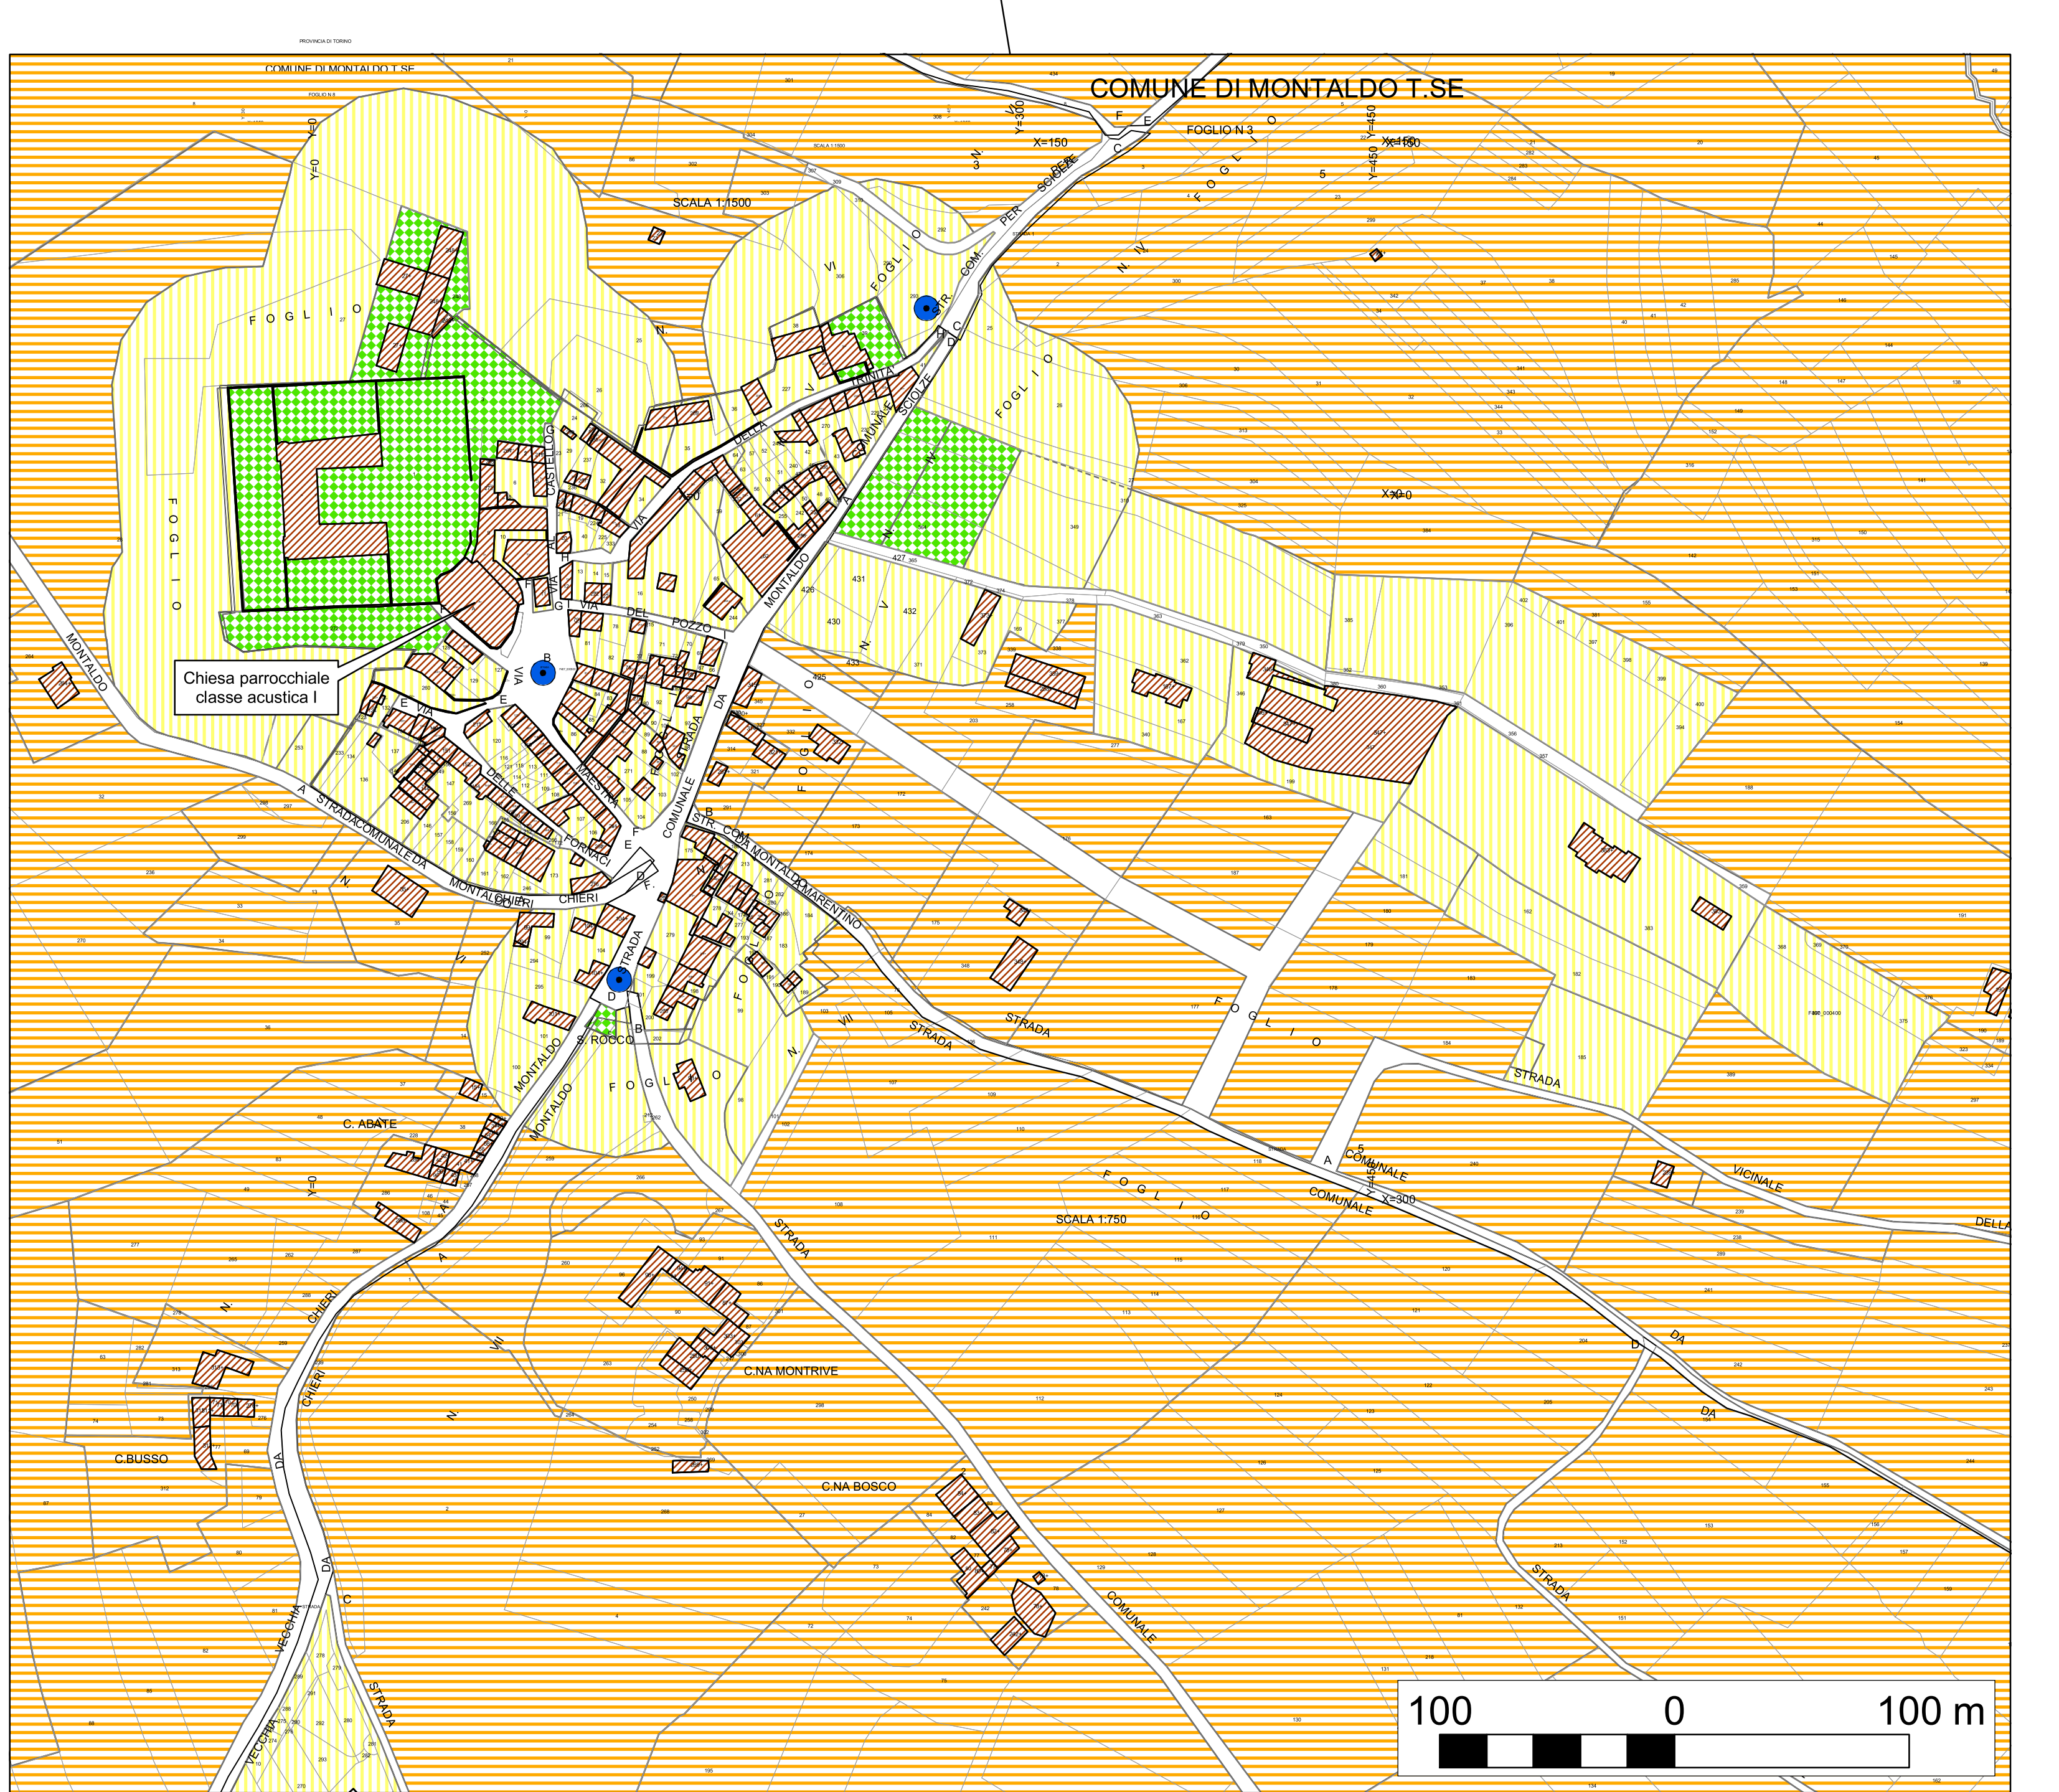


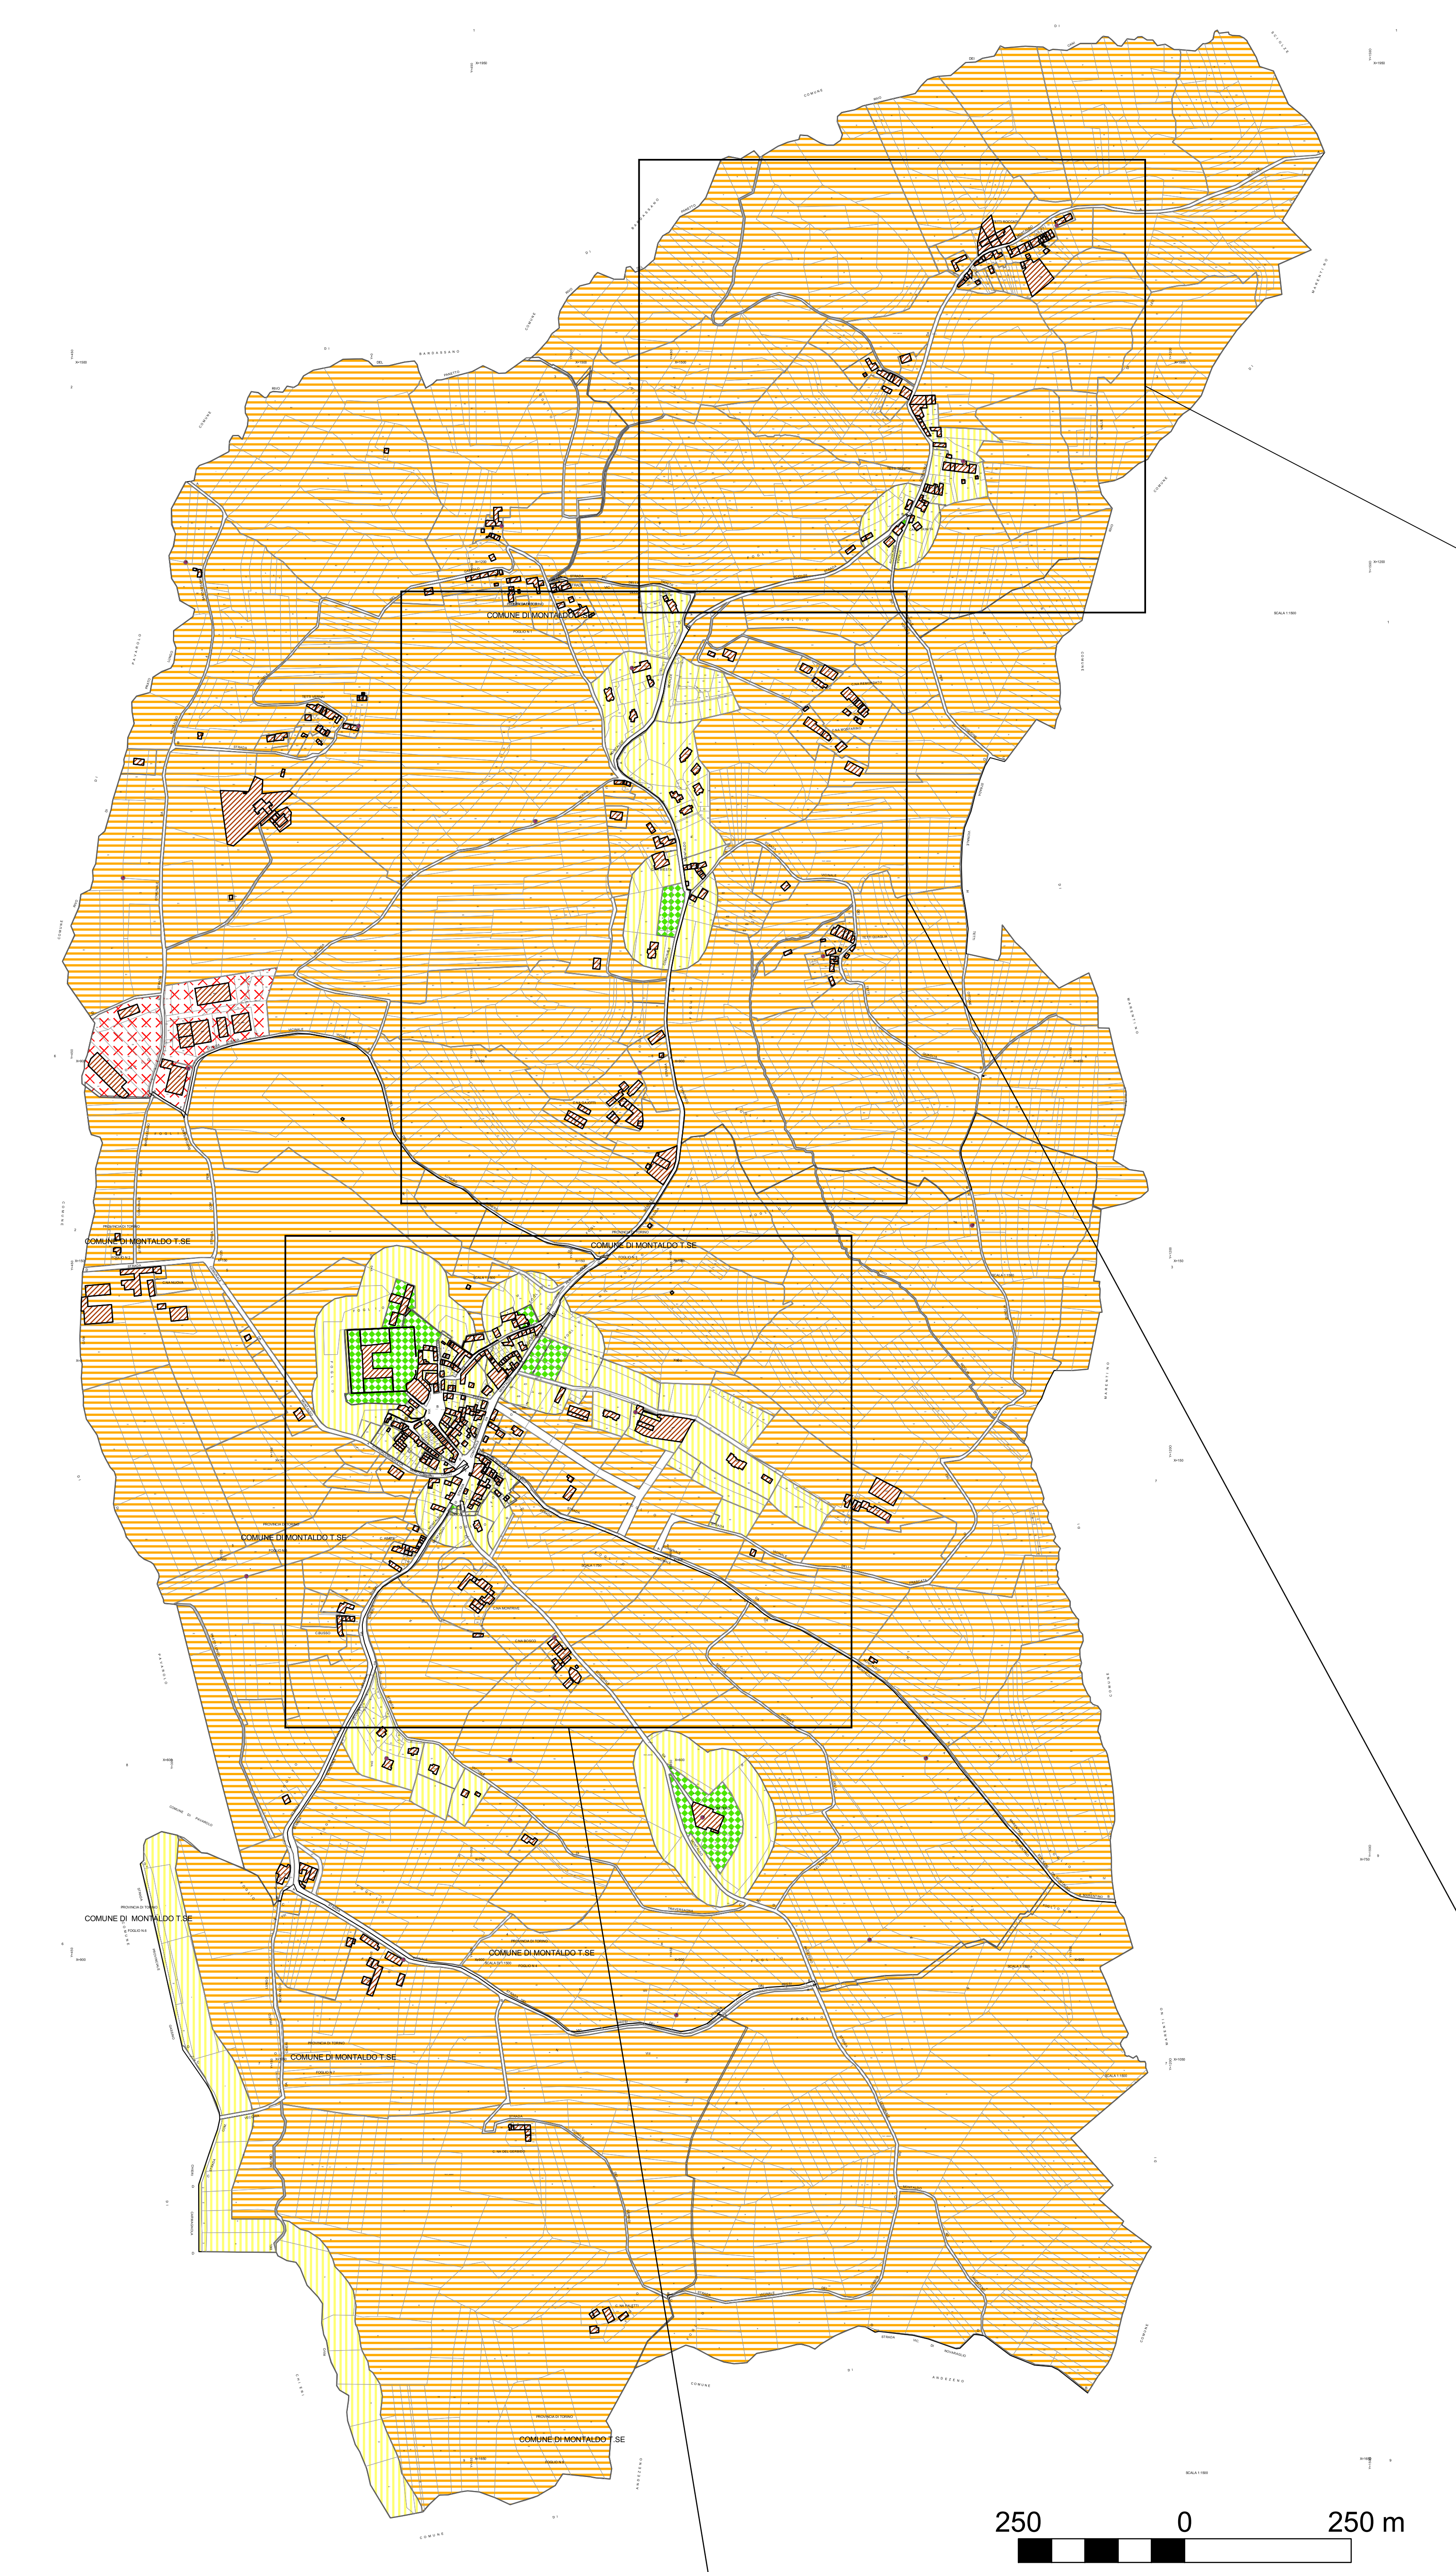


Centro Storico - Scala 1:2.000

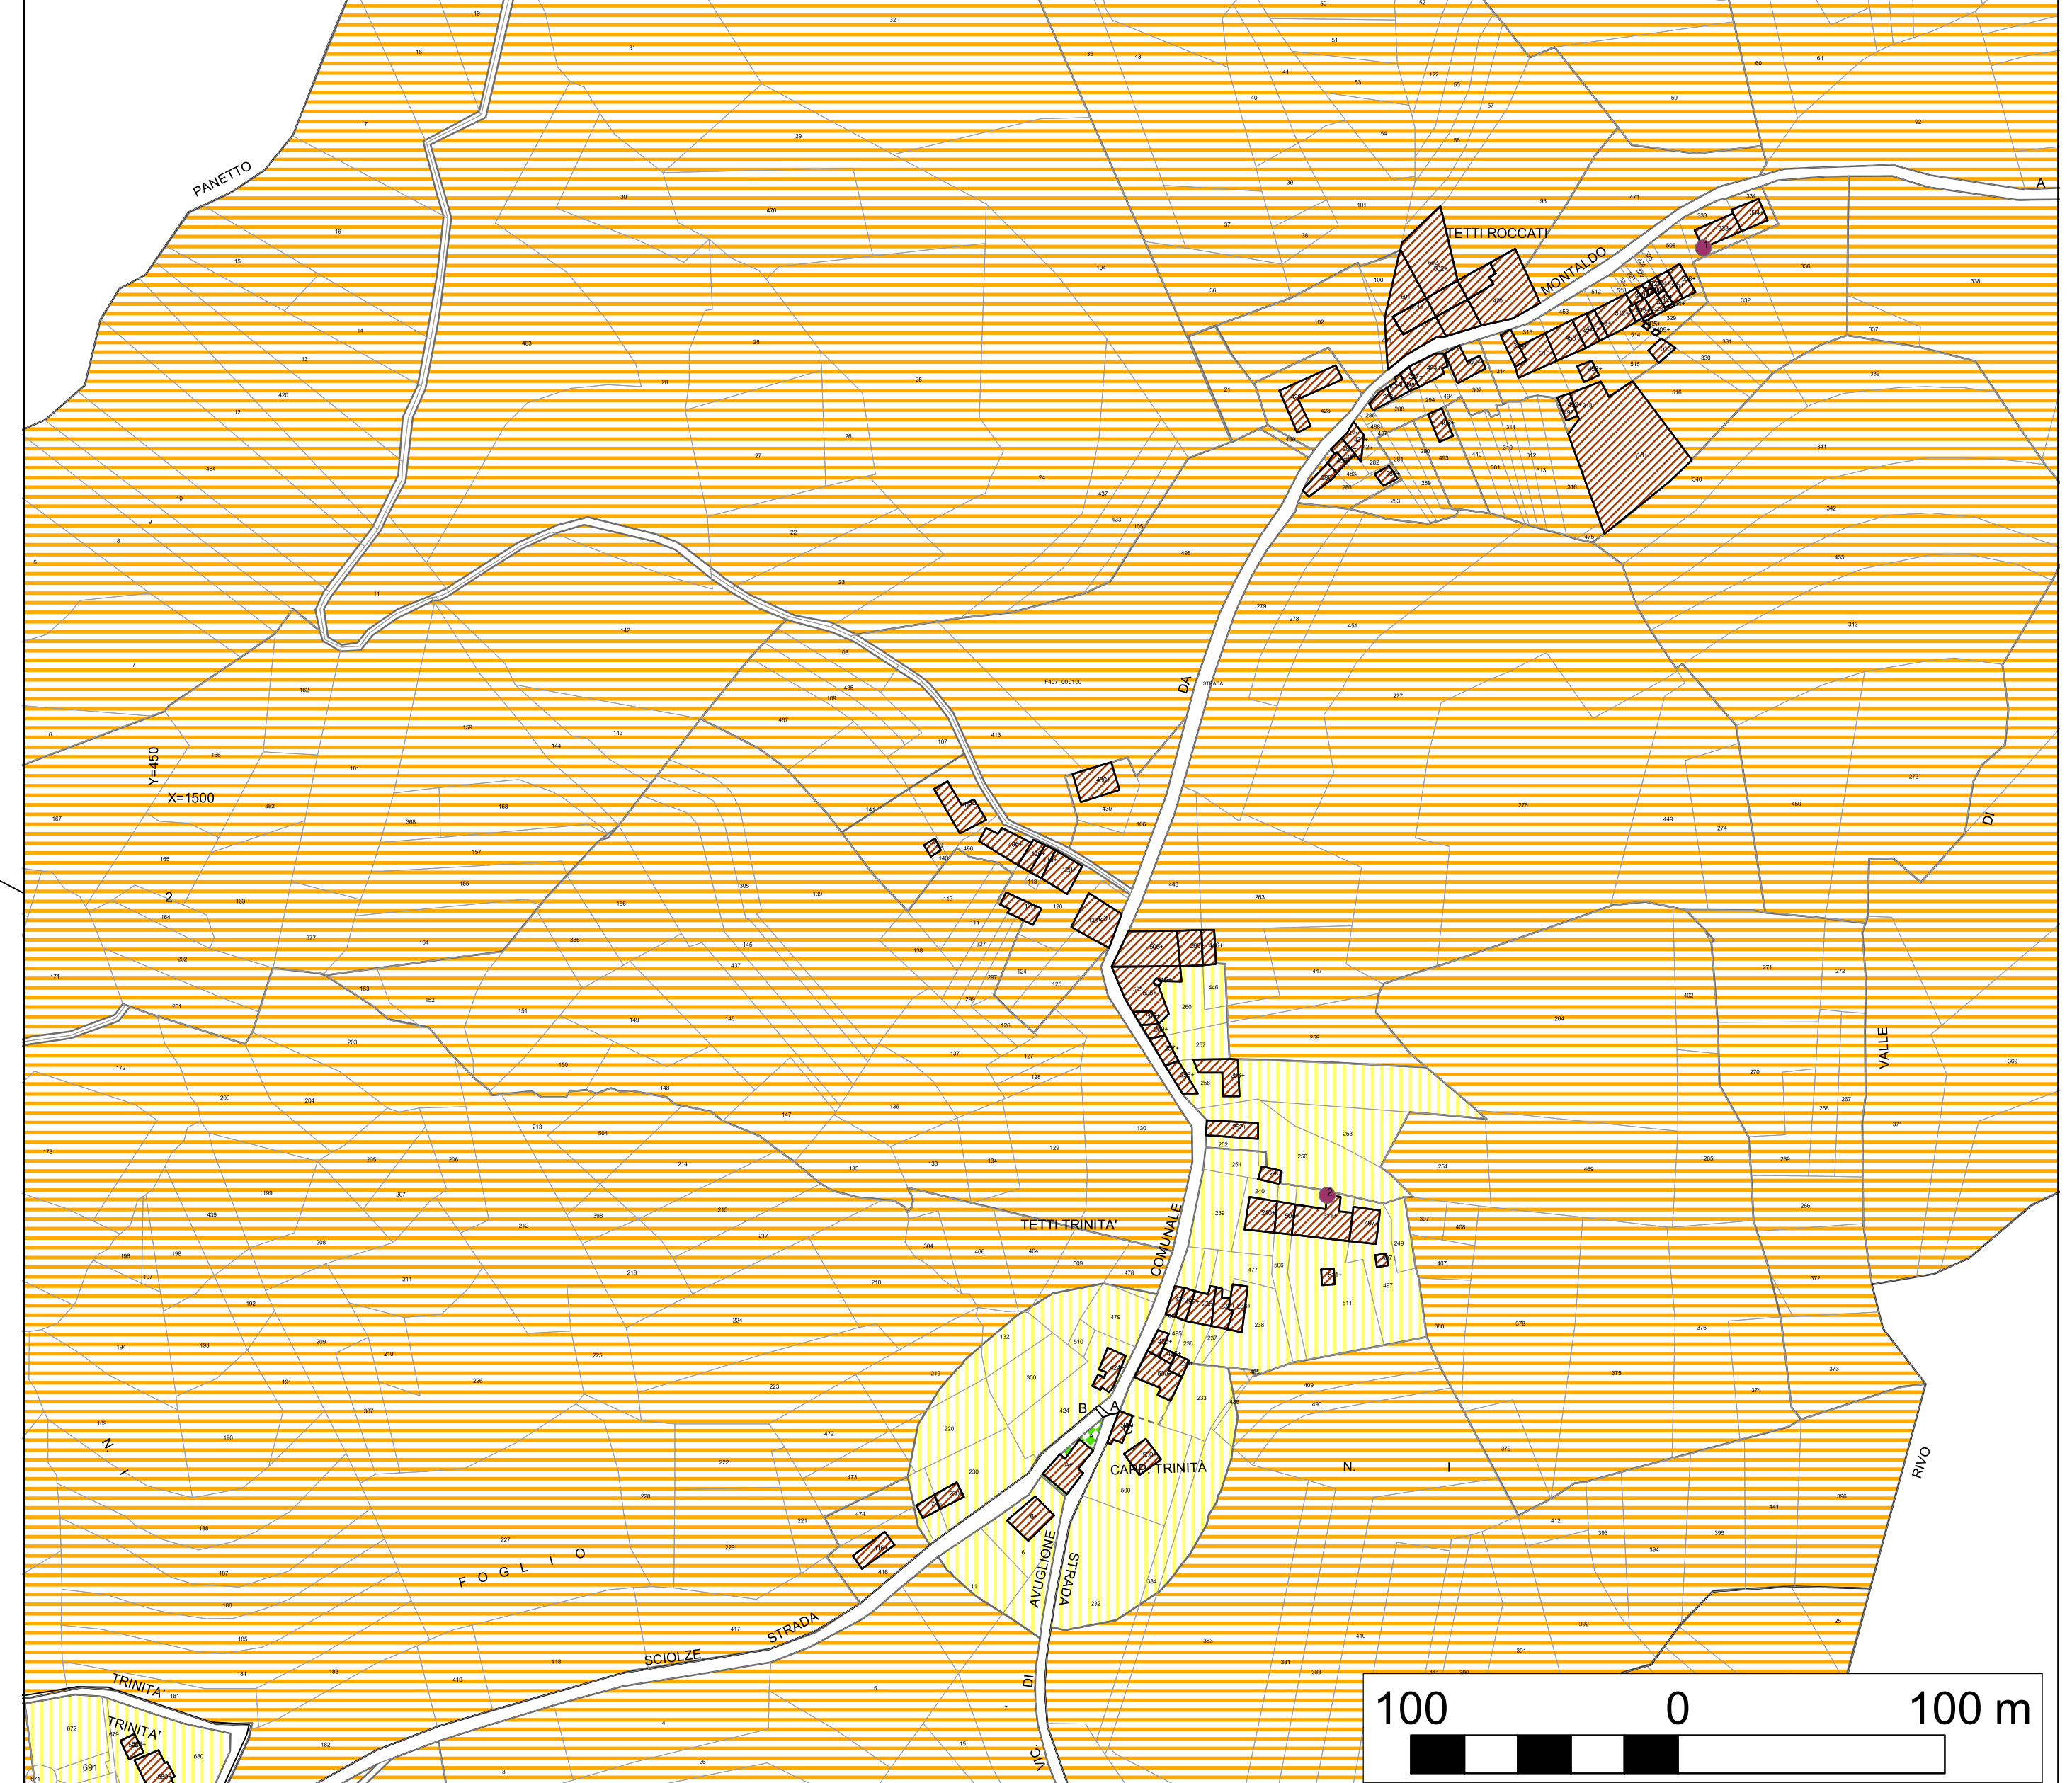

Borgate Trinità e Tetti Roccati - Scala 1:2.000

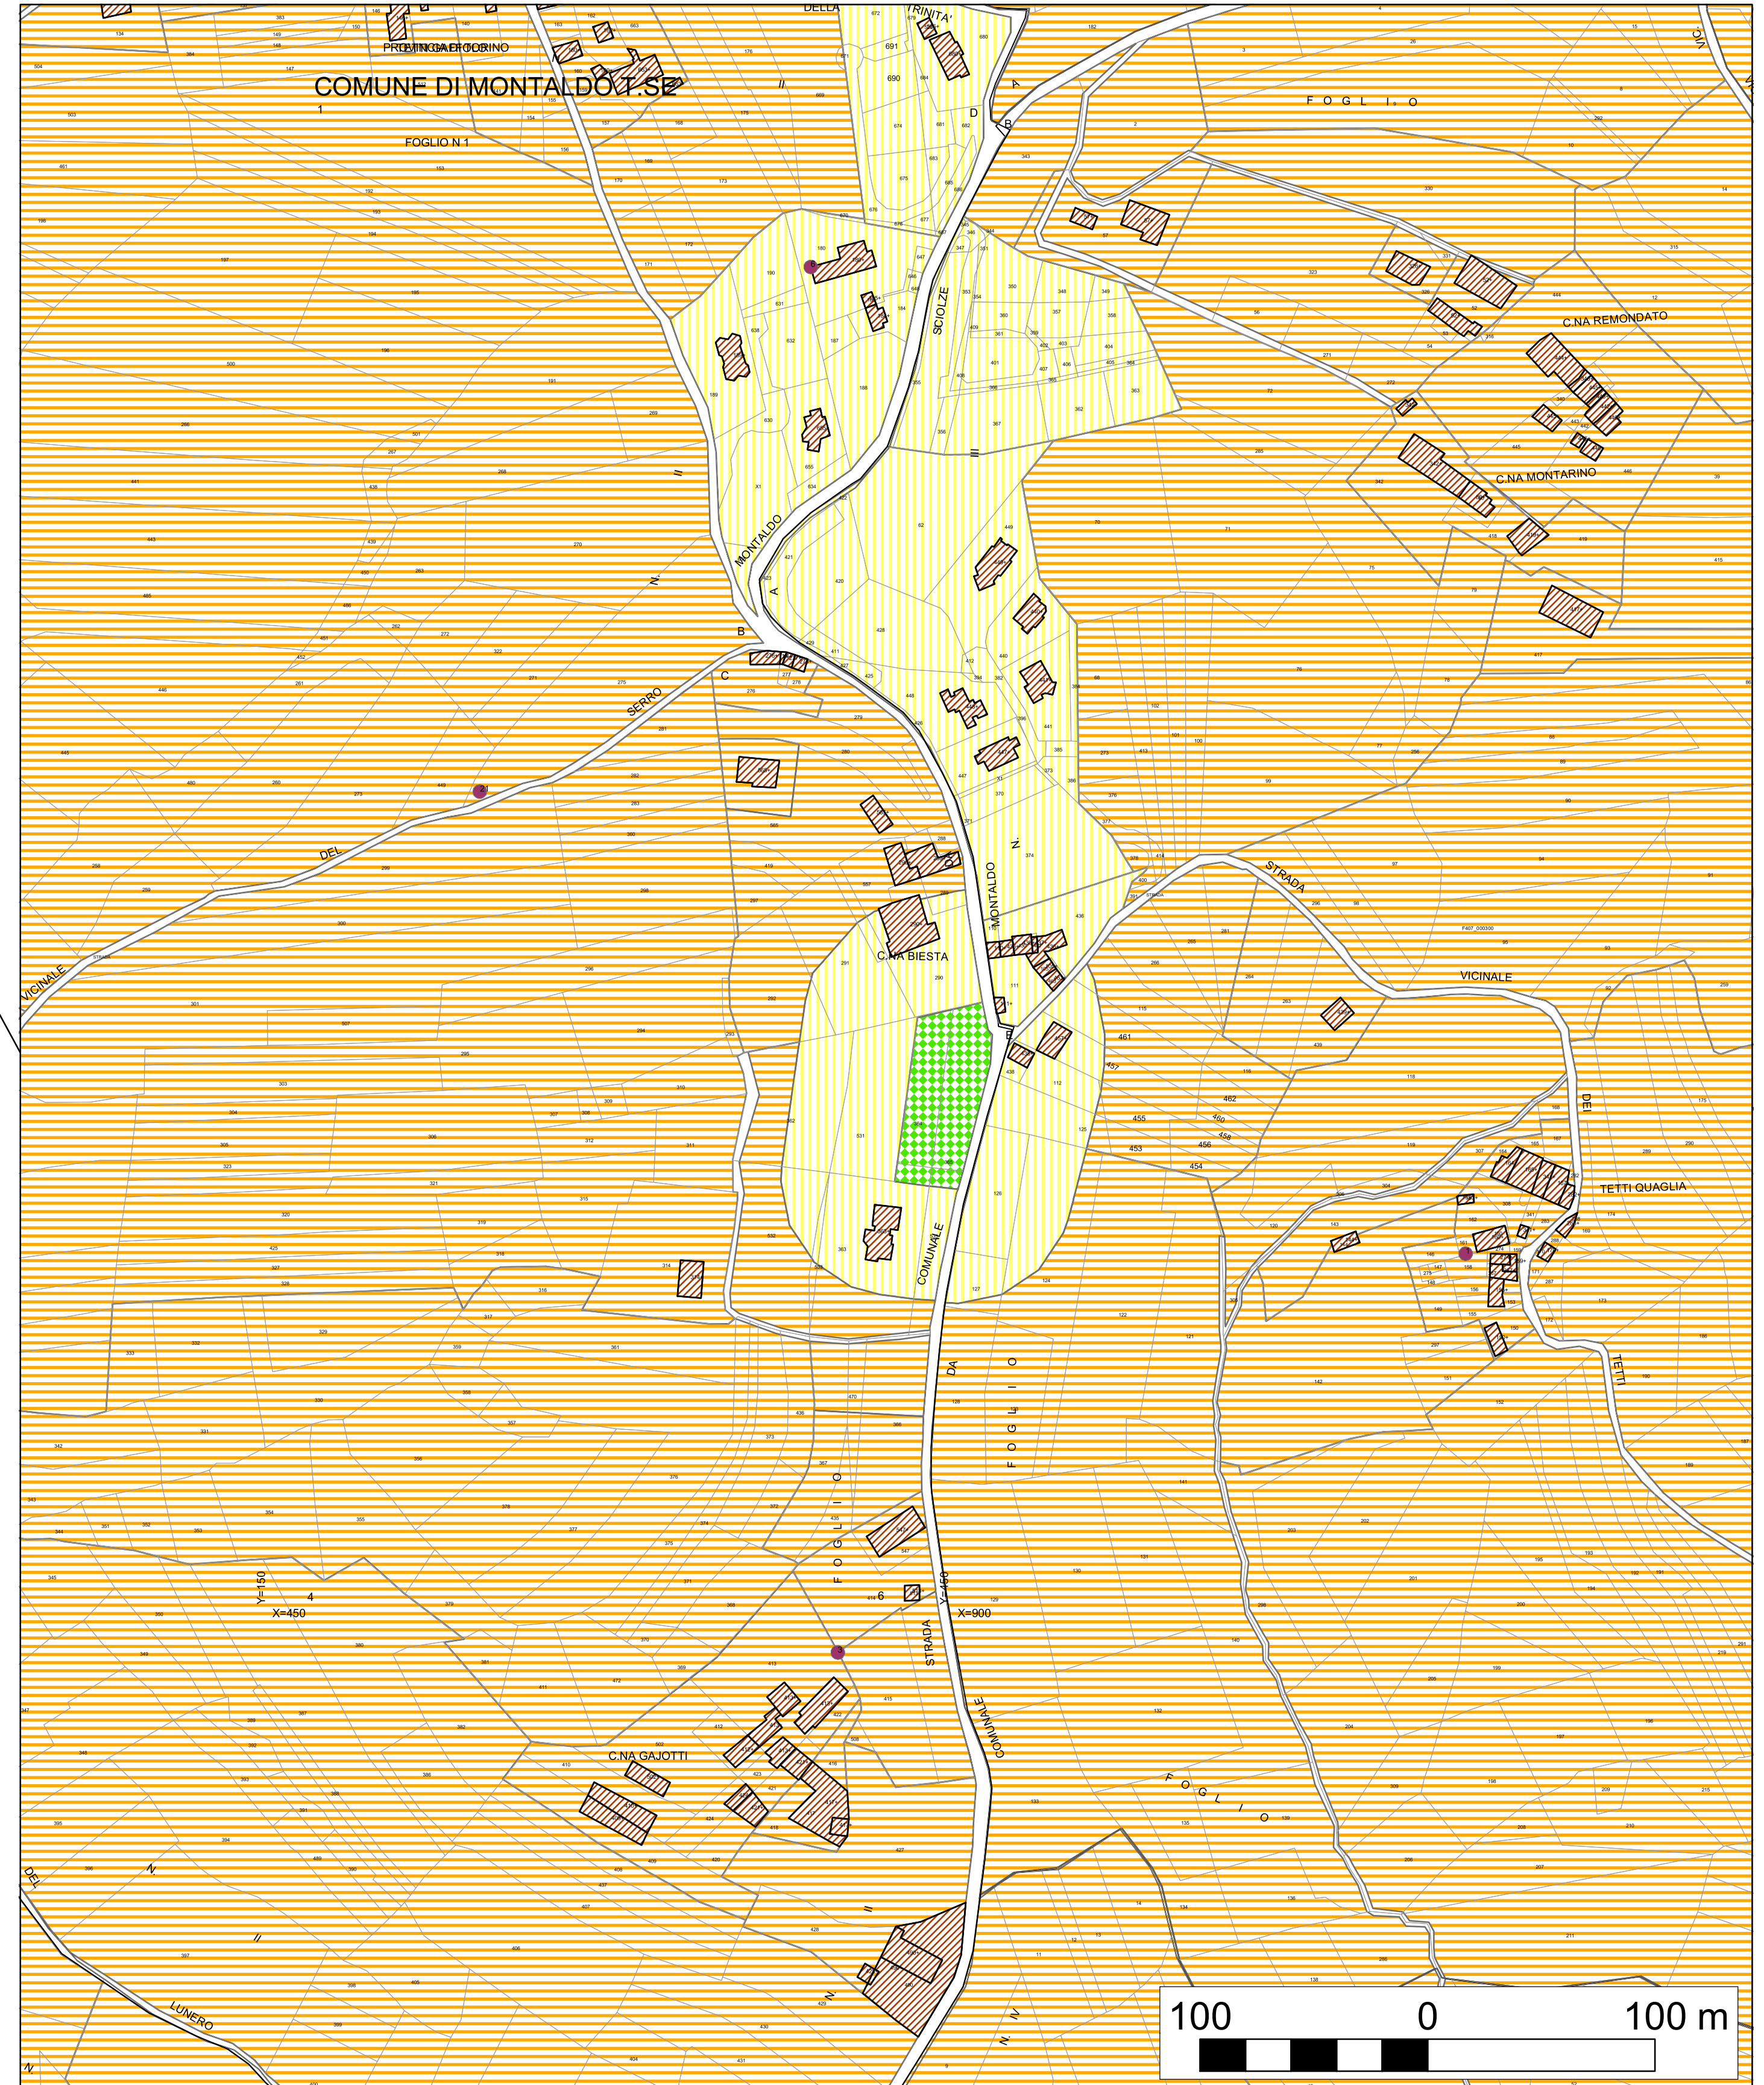

Borgate Gajotti, Biesta e Tetti Quaglia - Scala 1:2.000

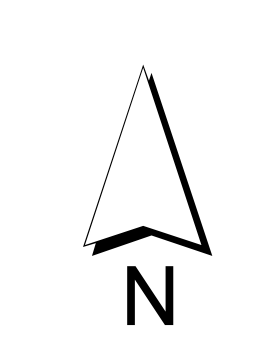

- Legenda**
- Confine comunale
 - Edifici
 - Viabilità
 - Particelle catastali
 - Aree di pubblico spettacolo
 - Classi acustiche**
 - I - aree particolarmente protette
 - II - aree prevalentemente residenziali
 - III - aree di tipo misto
 - IV - aree di intensa attività umana

COMUNE DI MONTALDO TORINESE			
PIANO DI CLASSIFICAZIONE ACUSTICA DEL TERRITORIO COMUNALE			
4° STESSURA			
3° STESSURA			
1° STESSURA			
DATA	28/08/2006	DISEGNATORE	Claudio CINEL
TITOLO		Fase IV: Inserimento delle fasce "cuscinetto" e delle fasce di pertinenza delle infrastrutture dei trasporti - ELABORATO DEFINITIVO -	
NOTE		definitivo a seguito di recepimento osservazioni	
di Gammaro ing. Marco		Dott. Ing. Marco GAMMARO N° 7283 K ALBO INGEGNERI PROVINCIA DI TORINO	
Sede Legale:		Ing. Claudio CINEL	
Via Borgaro 105 - 10149 Torino			
Sede Operativa:			
Via M.A. Vito, 68 - 10147 Torino			
Riferimenti:			
Tel. +39-011.1971.28.83			
Fax +39-178.222.65.55			
E-mail: studio@studiomrg.it			
http://www.studiomrg.it			
P. IVA n° C.F.			
03154570018 - GMRNRC90131219E			